

Администрация  
Кстовского муниципального района  
ПОСТАНОВЛЕНИЕ

29.04.2020

№ 897

Об установлении публичного сервитута

В соответствии со статьей 23, главой V.7 Земельного кодекса Российской Федерации, Федеральным законом Российской Федерации от 25.10.2001 № 137-ФЗ «О введении в действие Земельного кодекса Российской Федерации», Федеральным законом от 06.10.2003 № 131-ФЗ «Об общих принципах организации местного самоуправления в Российской Федерации», и, рассмотрев представленные документы и ходатайство об установлении публичного сервитута от 11.03.2020 № Вх-126-88619/20 Публичного акционерного общества «МРСК Центра и Приволжья», учитывая отсутствие заявлений иных правообладателей земельных участков в период публикации сообщения о возможном установлении публичного сервитута от 17.03.2020 № 22 администрация Кстовского муниципального района постановляет:

1. Утвердить границы публичного сервитута в соответствии с прилагаемой схемой расположения границ сервитута на кадастровом плане территории общей площадью 2041 кв.м в том числе:

- на часть земельного участка с кадастровым номером 52:26:0030034:544 площадью 1950,94 кв.м;

- на часть земельного участка с кадастровым номером 52:26:0030034:411 площадью 90,03 кв.м.

2. Установить публичный сервитут на основании ходатайства Публичного акционерного общества «Межрегиональная распределительная сетевая компания Центра и Приволжья» ОГРН 1075260020043, ИНН 5260200603, адрес местонахождения: 603022, Нижегородская область, г. Нижний Новгород, ул. Рождественская, д 33, общей площадью 2041 кв.м, в том числе:

- на часть земельного участка с кадастровым номером 52:26:0030034:544 площадью 1950,94 кв.м, находящегося в собственности ООО «Ждановский» (ИНН 5250052138), расположенном по адресу: установлено относительно ориентира, расположенного за пределами участка. Ориентир центр д. Крутая. Участок находится примерно в 1,25 км от ориентира по направлению на северо-запад. Почтовый адрес ориентира: Нижегородская область, Кстовский район;

- на часть земельного участка с кадастровым номером 52:26:0030034:411 площадью 90,03 кв.м, находящегося в собственности ООО «Ждановский» (ИНН 5250052138), расположенном по адресу: установлено относительно ориентира, расположенного за пределами участка. Ориентир д. Крутая. Участок находится примерно в 0,2 км от ориентира по направлению на север. Почтовый адрес ориентира: Нижегородская область. Кстовский район.

Для размещения ВЛ-0,4 кВ, новой КТП-6/0,4 кВ, ВЛ-6 КВ от Л-601 ЦРП-1 ПС Федяково, сроком на 49 лет.

3. Сведения о лице, на основании ходатайства которого принято решение об установлении публичного сервитута - Публичное акционерное общество «Межрегиональная распределительная сетевая компания Центра и Приволжья»

ОГРН 1075260020043, ИНН 5260200603, адрес местонахождения: 603022, Нижегородская область, г. Нижний Новгород, ул. Рождественская, д 33.

4. Срок, в течение которого использование указанной в настоящем постановлении части земельного участка в соответствии с его разрешенным использованием будет невозможно или существенно затруднено в связи с осуществлением сервитута – 6 (шесть) месяцев.

5. Порядок установления зон с особыми условиями использования территорий и содержание ограничений прав на земельные участки в границах таких зон установлен Постановлением Правительства РФ от 24.02.2009 № 160 «О порядке установления охранных зон объектов электросетевого хозяйства и особых условий использования земельных участков, расположенных в границах таких зон».

6. Обладателю публичного сервитута в установленном законом порядке после прекращения действия публичного сервитута привести части земельных участков с кадастровыми номерами 52:26:0030034:544, 52:26:0030034:411, обремененных публичным сервитутом, в состояние, пригодное для их использования в соответствии с видами разрешенного использования в срок, предусмотренные пунктом 8 статьи 39.50 Земельного кодекса Российской Федерации.

7. Публичный сервитут считается установленным со дня внесения сведений о нем в Единый государственный реестр недвижимости.

8. Настоящее постановление об установлении публичного сервитута может быть оспорено правообладателем земельного участка в суд до истечения тридцати дней со дня получения в соответствии с [пунктом 8 статьи 39.47](#) Земельного Кодекса РФ правообладателем земельного участка соглашения об осуществлении публичного сервитута.

9. Управлению организационной работы обеспечить размещение настоящего постановления на официальном сайте администрации Кстовского муниципального района и опубликование в газете «Маяк».

10. Отделу организационной работы и контроля довести настоящее постановление до сведения КУМИ Кстовского муниципального района, управления организационной работы.

11. Комитету по управлению муниципальным имуществом Кстовского муниципального района в течение 5 рабочих дней со дня принятия настоящего постановления:

11.1. Направить копию настоящего постановления в орган регистрации прав;

11.2. Направить копию настоящего постановления обладателю публичного сервитута копию настоящего постановления, сведения о лицах, являющихся правообладателями земельных участков;

11.3. Направить копию настоящего постановления правообладателям земельных участков, в отношении которых принято решение об установлении публичного сервитута.

Заместитель  
главы администрации


Ю.В.Громовик

### Схема расположения границ публичного сервитута

**Местоположение:** Российская Федерация, Нижегородская область, Кстовский р-н, в районе д.Крутая  
**Кадастровые номера земельных участков, в отношении которых предполагается установление публичного сервитута:** 52:26:0030034:544; 52:26:0030034:411  
**Цель установления публичного сервитута:** Размещение ВЛ-0,4 кВ, новой КТП-6/0,4 кВ, ВЛ-6 кВ от ЛЛ-601 ЦРП-1 ПС Федяково

Площадь публичного сервитута:  
2041 кв.м.

Обозначение характерных точек границ	Координаты, м	
	X	Y
в границах земельного участка 52:26:0030034:544, площадь - 1950,94 кв.м		
1	517134.35	2220924.37
2	517214.67	2220975.11
3	517208.30	2220985.19
4	517211.24	2220996.37
5	517206.32	2220993.39
6	517205.38	2220989.81
7	517204.01	2220991.99
8	517202.40	2220991.02
9	517140.58	2220951.97
10	517140.04	2220952.81
11	517125.14	2220942.13
1	517134.35	2220924.37
в границах земельного участка 52:26:0030034:411, площадь - 90,03 кв.м		
4	517211.24	2220996.37
12	517216.45	2221016.17
13	517212.59	2221017.18
5	517206.32	2220993.39
4	517211.24	2220996.37

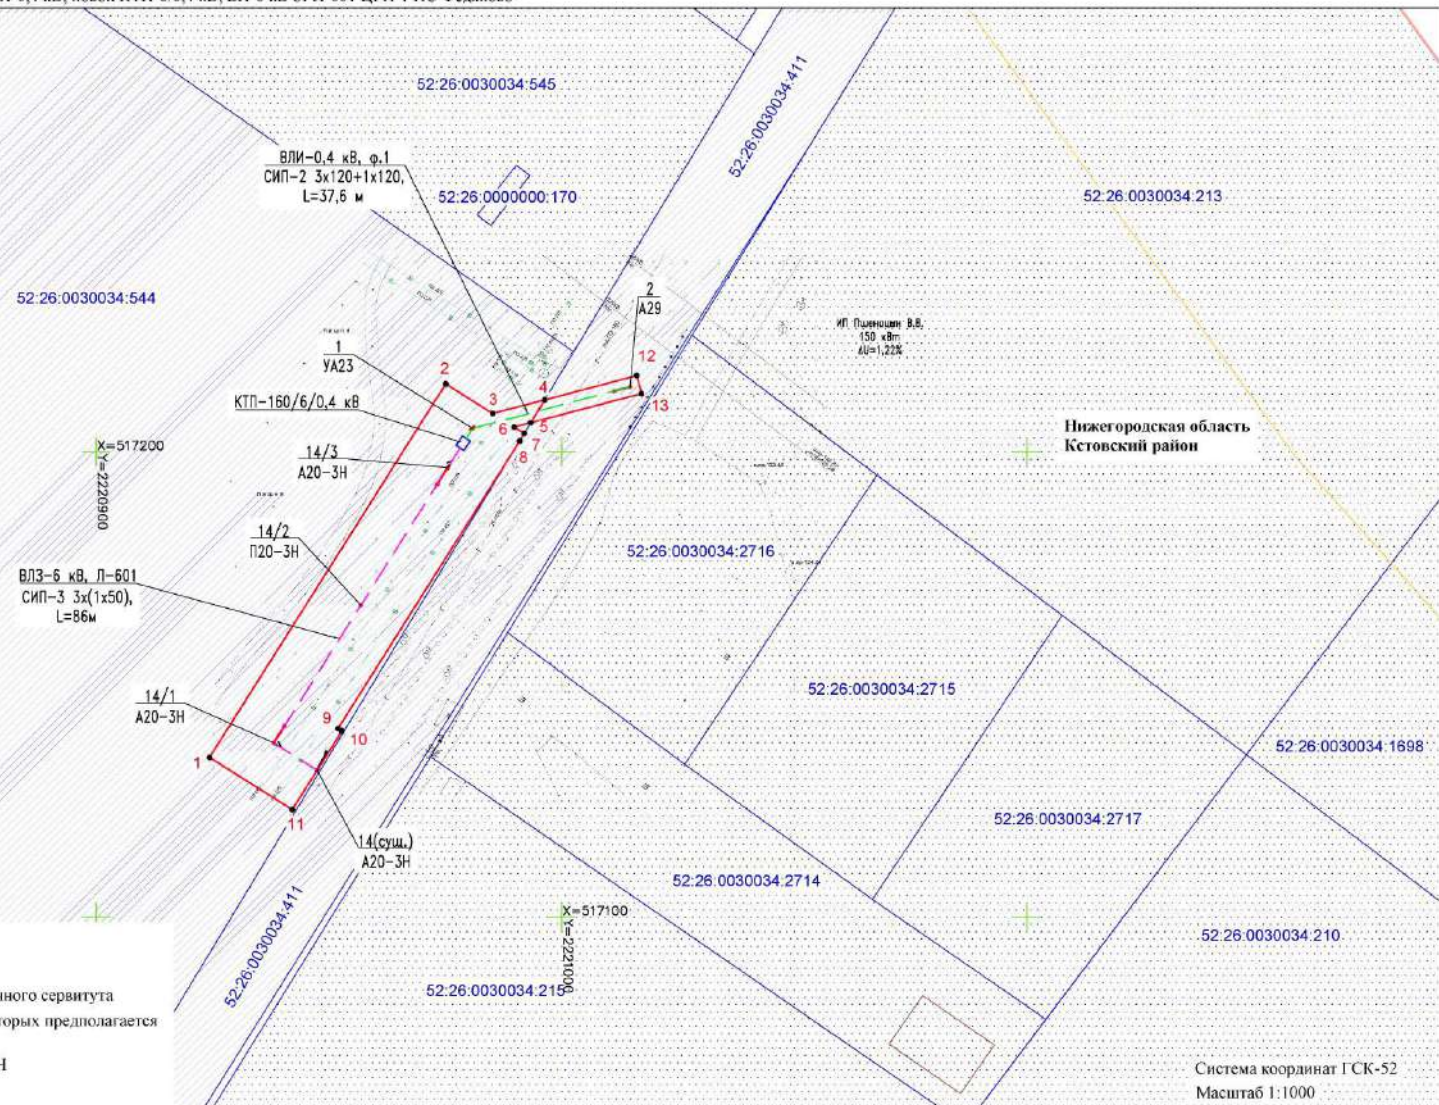

- УСЛОВНЫЕ ОБОЗНАЧЕНИЯ**
- граница публичного сервитута
  - 1 - обозначение характерных точек границ публичного сервитута
  - границы земельных участков, в отношении которых предполагается установление публичного сервитута
  - границы земельных участков, учтенные в ЕГРН
  - граница кадастрового квартала
  - ось ВЛИ - 0,4 кВ
  - ось ВЛ - 6 кВ
  - границы зон с особыми условиями использования территории
  - границы населенных пунктов и муниципальных образований

Заказчик:	ООО «Проект-НН»	
Наименование:	Схема расположения границ публичного сервитута	09.10.2019г.
Адрес (местоположение):	Российская Федерация, Нижегородская область, Кстовский р-н, в районе д.Крутая	
Исполнитель:	Кадастровый инженер Вилков Андрей Владимирович, №52-ТТ-224, +79200218850	

Система координат ГСК-52  
Масштаб 1:1000