

Администрация  
Кстовского муниципального района  
ПОСТАНОВЛЕНИЕ

07.06.2021

№ 1260

Об установлении публичного сервитута

В соответствии со статьей 23, главой V.7 Земельного кодекса Российской Федерации, Федеральным законом от 25.10.2001 № 137-ФЗ «О введении в действие Земельного кодекса Российской Федерации», Федеральным законом от 06.10.2003 № 131-ФЗ «Об общих принципах организации местного самоуправления в Российской Федерации» и, рассмотрев представленные документы и ходатайство об установлении публичного сервитута от 29.03.2021 № Вх-126-120183/21 Федерального казенного учреждения «Войсковая часть 64120», учитывая отсутствие заявлений иных правообладателей земельных участков в период публикации сообщения о возможном установлении публичного сервитута от 06.04.2021, постановляю:

1. Утвердить границы публичного сервитута в соответствии с прилагаемой схемой расположения границ публичного сервитута на кадастровом плане территории общей площадью 6112 кв.м, в том числе:

- на часть земельного участка с кадастровым номером 52:26:0080037:69;
- на часть земельного участка с кадастровым номером 52:26:0080037:200;
- на часть земельного участка с кадастровым номером 52:26:0080038:278;
- на часть земельного участка с кадастровым номером 52:26:0080038:663.

2. Установить публичный сервитут для прохода или проезда через земельные участки, в том числе в целях обеспечения свободного доступа граждан к водному объекту общего пользования и его береговой полосе сроком на 20 лет на основании ходатайства Федерального казенного учреждения «Войсковая часть 64120» ОГРН 1195275040465, ИНН 5250072416, адрес местонахождения: 607654, Нижегородская область, Кстовский район, г. Кстово, переулок Энтузиастов, д.17, общей площадью 6112 кв.м, в том числе:

- на часть земельного участка с кадастровым номером 52:26:0080037:69 площадью 2020 кв.м, расположенного по адресу: установлено относительно ориентира, расположенного в границах участка. Ориентир центр с. Безводное (пастбища). Участок находится примерно в 2,77 км по направлению на юго-восток от ориентира. Почтовый адрес ориентира: Нижегородская обл., Кстовский район, АО «Новоликеевское», находящегося в собственности ООО «Русское поле Агро»;

- на часть земельного участка с кадастровым номером 52:26:0080037:200 площадью 18660 кв.м, расположенного по адресу: установлено относительно ориентира, расположенного в границах участка. Ориентир центр с. Безводное (пастбища). Участок находится примерно в 2,0 км по направлению на юго-восток от ориентира. Почтовый адрес ориентира: Нижегородская обл., Кстовский район, находящегося в собственности Елизарова Дмитрия Владимировича;

- на часть земельного участка с кадастровым номером 52:26:0080038:278 площадью 28544 кв.м, расположенного по адресу: Нижегородская обл.,

Кстовский район, с. Безводное, находящегося в собственности ООО «Русское поле»;

- на часть земельного участка с кадастровым номером 52:26:0080083:663, площадью 21501 кв.м, расположенного по адресу: Российская Федерация, Нижегородская обл., Кстовский район, с. Михальчиково, находящегося в собственности ООО «Русское поле Агро».

3. Публичный сервитут считается установленным со дня внесения сведений о нем в Единый государственный реестр недвижимости.

4. Комитету по управлению муниципальным имуществом Кстовского муниципального района в течение 5 рабочих дней со дня принятия настоящего постановления:

4.1. Направить копию настоящего постановления в орган регистрации прав;

4.2. Направить копию настоящего постановления правообладателям земельных участков, в отношении которых принято решение об установлении публичного сервитута.

5. Управлению организационной работы обеспечить размещение настоящего постановления на официальном сайте администрации Кстовского муниципального района и опубликование в Кстовской газете «Маяк».

6. Отделу контроля документационного обеспечения, писем и обращений граждан довести настоящее постановление до сведения Комитета по управлению муниципальным имуществом Кстовского муниципального района, управления организационной работы.

Глава  
местного самоуправления

А.Г. Чертков


**Схема расположения земельного участка или земельных участков  
на кадастровом плане территории**

Условный номер земельного участка :ЗУ1

Площадь земельного участка 6112 м2

Обозначение характерных точек границ	Координаты, м	
	X	Y
1	2	3
1	508559,20	2239879,16
2	508580,84	2239904,72
3	508608,18	2239926,85
4	508628,84	2239934,51
5	508664,16	2239935,32
6	508666,36	2239973,03
7	508588,45	2239996,94
8	508601,64	2239936,30
9	508575,84	2239914,76
10	508556,81	2239891,85
11	508546,28	2239886,74
12	508521,22	2239885,27
13	508507,83	2239887,47
14	508492,42	2239887,39
15	508470,45	2239882,67
16	508461,66	2239885,92
17	508456,11	2239893,83
18	508454,45	2239889,52
19	508451,66	2239884,07
20	508444,90	2239875,86
21	508423,64	2239858,97
22	508423,64	2239858,97
23	508404,16	2239844,93
24	508456,68	2239864,01
25	508496,38	2239875,79
26	508526,49	2239873,79
27	508546,18	2239875,09
1	508559,20	2239879,16

63

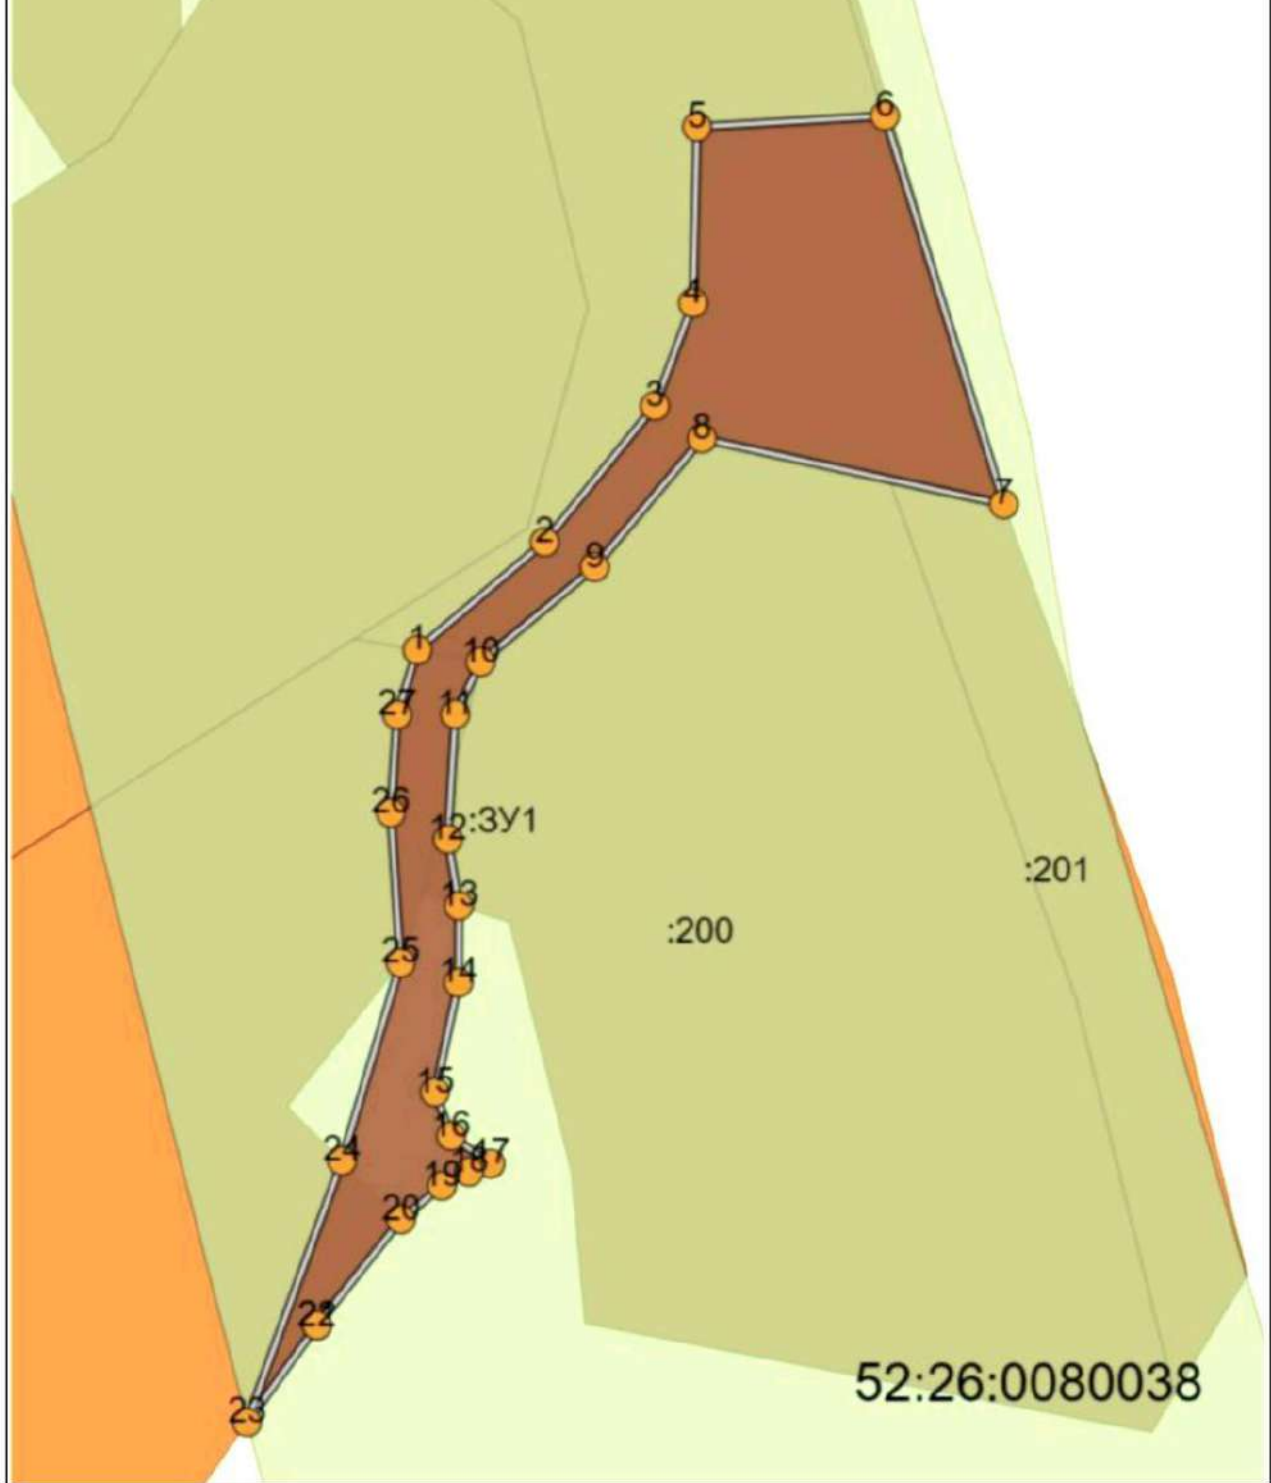

Масштаб 1:1500

Условные обозначения:

// - граница образуемого ЗУ; / - существующая граница ЗУ; о<sup>3</sup> - обозначение точки границы образуемого ЗУ