



**Министерство
градостроительной деятельности и развития агломераций
Нижегородской области**

П Р И К А З

10.12.2025

№ 06-01-03/39

г. Нижний Новгород

**Об утверждении документации по внесению
изменений в документацию по планировке
(проект планировки и межевания)
территории, расположенной в районе
деревень Ржавка, Утечино в Кстовском
муниципальном округе Нижегородской
области и юго-восточной части г.о.г. Нижний
Новгород**

В соответствии со статьями 41, 43, 45 Градостроительного кодекса Российской Федерации, главой IV Правил подготовки документации по планировке территории, подготовка которой осуществляется на основании решений уполномоченных федеральных органов исполнительной власти, исполнительных органов субъектов Российской Федерации и органов местного самоуправления, принятия решения об утверждении документации по планировке территории, внесения изменений в такую документацию, отмены такой документации или ее отдельных частей, признания отдельных частей такой документации не подлежащими применению, а также подготовки и утверждения проекта планировки территории в отношении территорий исторических поселений федерального и регионального значения, утвержденных постановлением Правительства Российской Федерации от 2 февраля 2024 г. № 112, статьями 5, 27 Закона Нижегородской области от 8 апреля 2008 г. № 37-З «Об основах регулирования градостроительной деятельности на территории Нижегородской области», пунктом 3.1.10 Положения о министерстве градостроительной деятельности и развития агломераций Нижегородской

области, утвержденного постановлением Правительства Нижегородской области от 16 апреля 2020 г. № 308, на основании заявления о внесении изменений в документацию по планировке территории государственного казенного учреждения Нижегородской области «Главное управление автомобильных дорог» от 26 ноября 2025 г. № Сл-325-02-1066547/25

п р и к а з ы в а ю :


1. Утвердить прилагаемую документацию по внесению изменений в документацию по планировке (проект планировки и межевания) территории, расположенной в районе деревень Ржавка, Утечино в Кстовском муниципальном округе Нижегородской области и юго-восточной части г.о.г. Нижний Новгород, утвержденную приказом министерства градостроительной деятельности и развития агломераций Нижегородской области от 24 ноября 2023 г. № 06-01-03/48, в отношении проекта межевания территории (далее – документация по внесению изменений).

2. Направить утвержденную документацию по внесению изменений главе города Нижнего Новгорода и в администрацию Кстовского муниципального округа Нижегородской области.

3. Разместить настоящий приказ на официальном сайте министерства градостроительной деятельности и развития агломераций Нижегородской области в информационно-телекоммуникационной сети «Интернет».

4. Настоящий приказ вступает в силу после дня его опубликования.

Министр

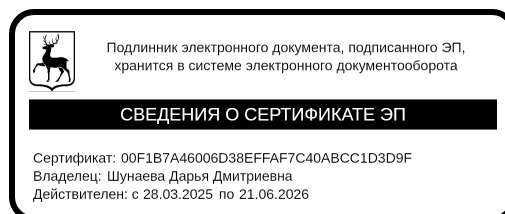


Д.Д.Шунаева

УТВЕРЖДЕНА
приказом министерства
градостроительной деятельности
и развития агломераций
Нижегородской области
от 10.12.2025 № 06-01-03/39

**Документация по внесению изменений в документацию по планировке
(проект планировки и межевания) территории, расположенной в районе
деревень Ржавка, Утечино в Кстовском муниципальном округе
Нижегородской области и юго-восточной части г.о.г. Нижний Новгород**

**ПРОЕКТ МЕЖЕВАНИЯ ТЕРРИТОРИИ
РАЗДЕЛ 1 «Проект межевания территории. Графическая часть»**

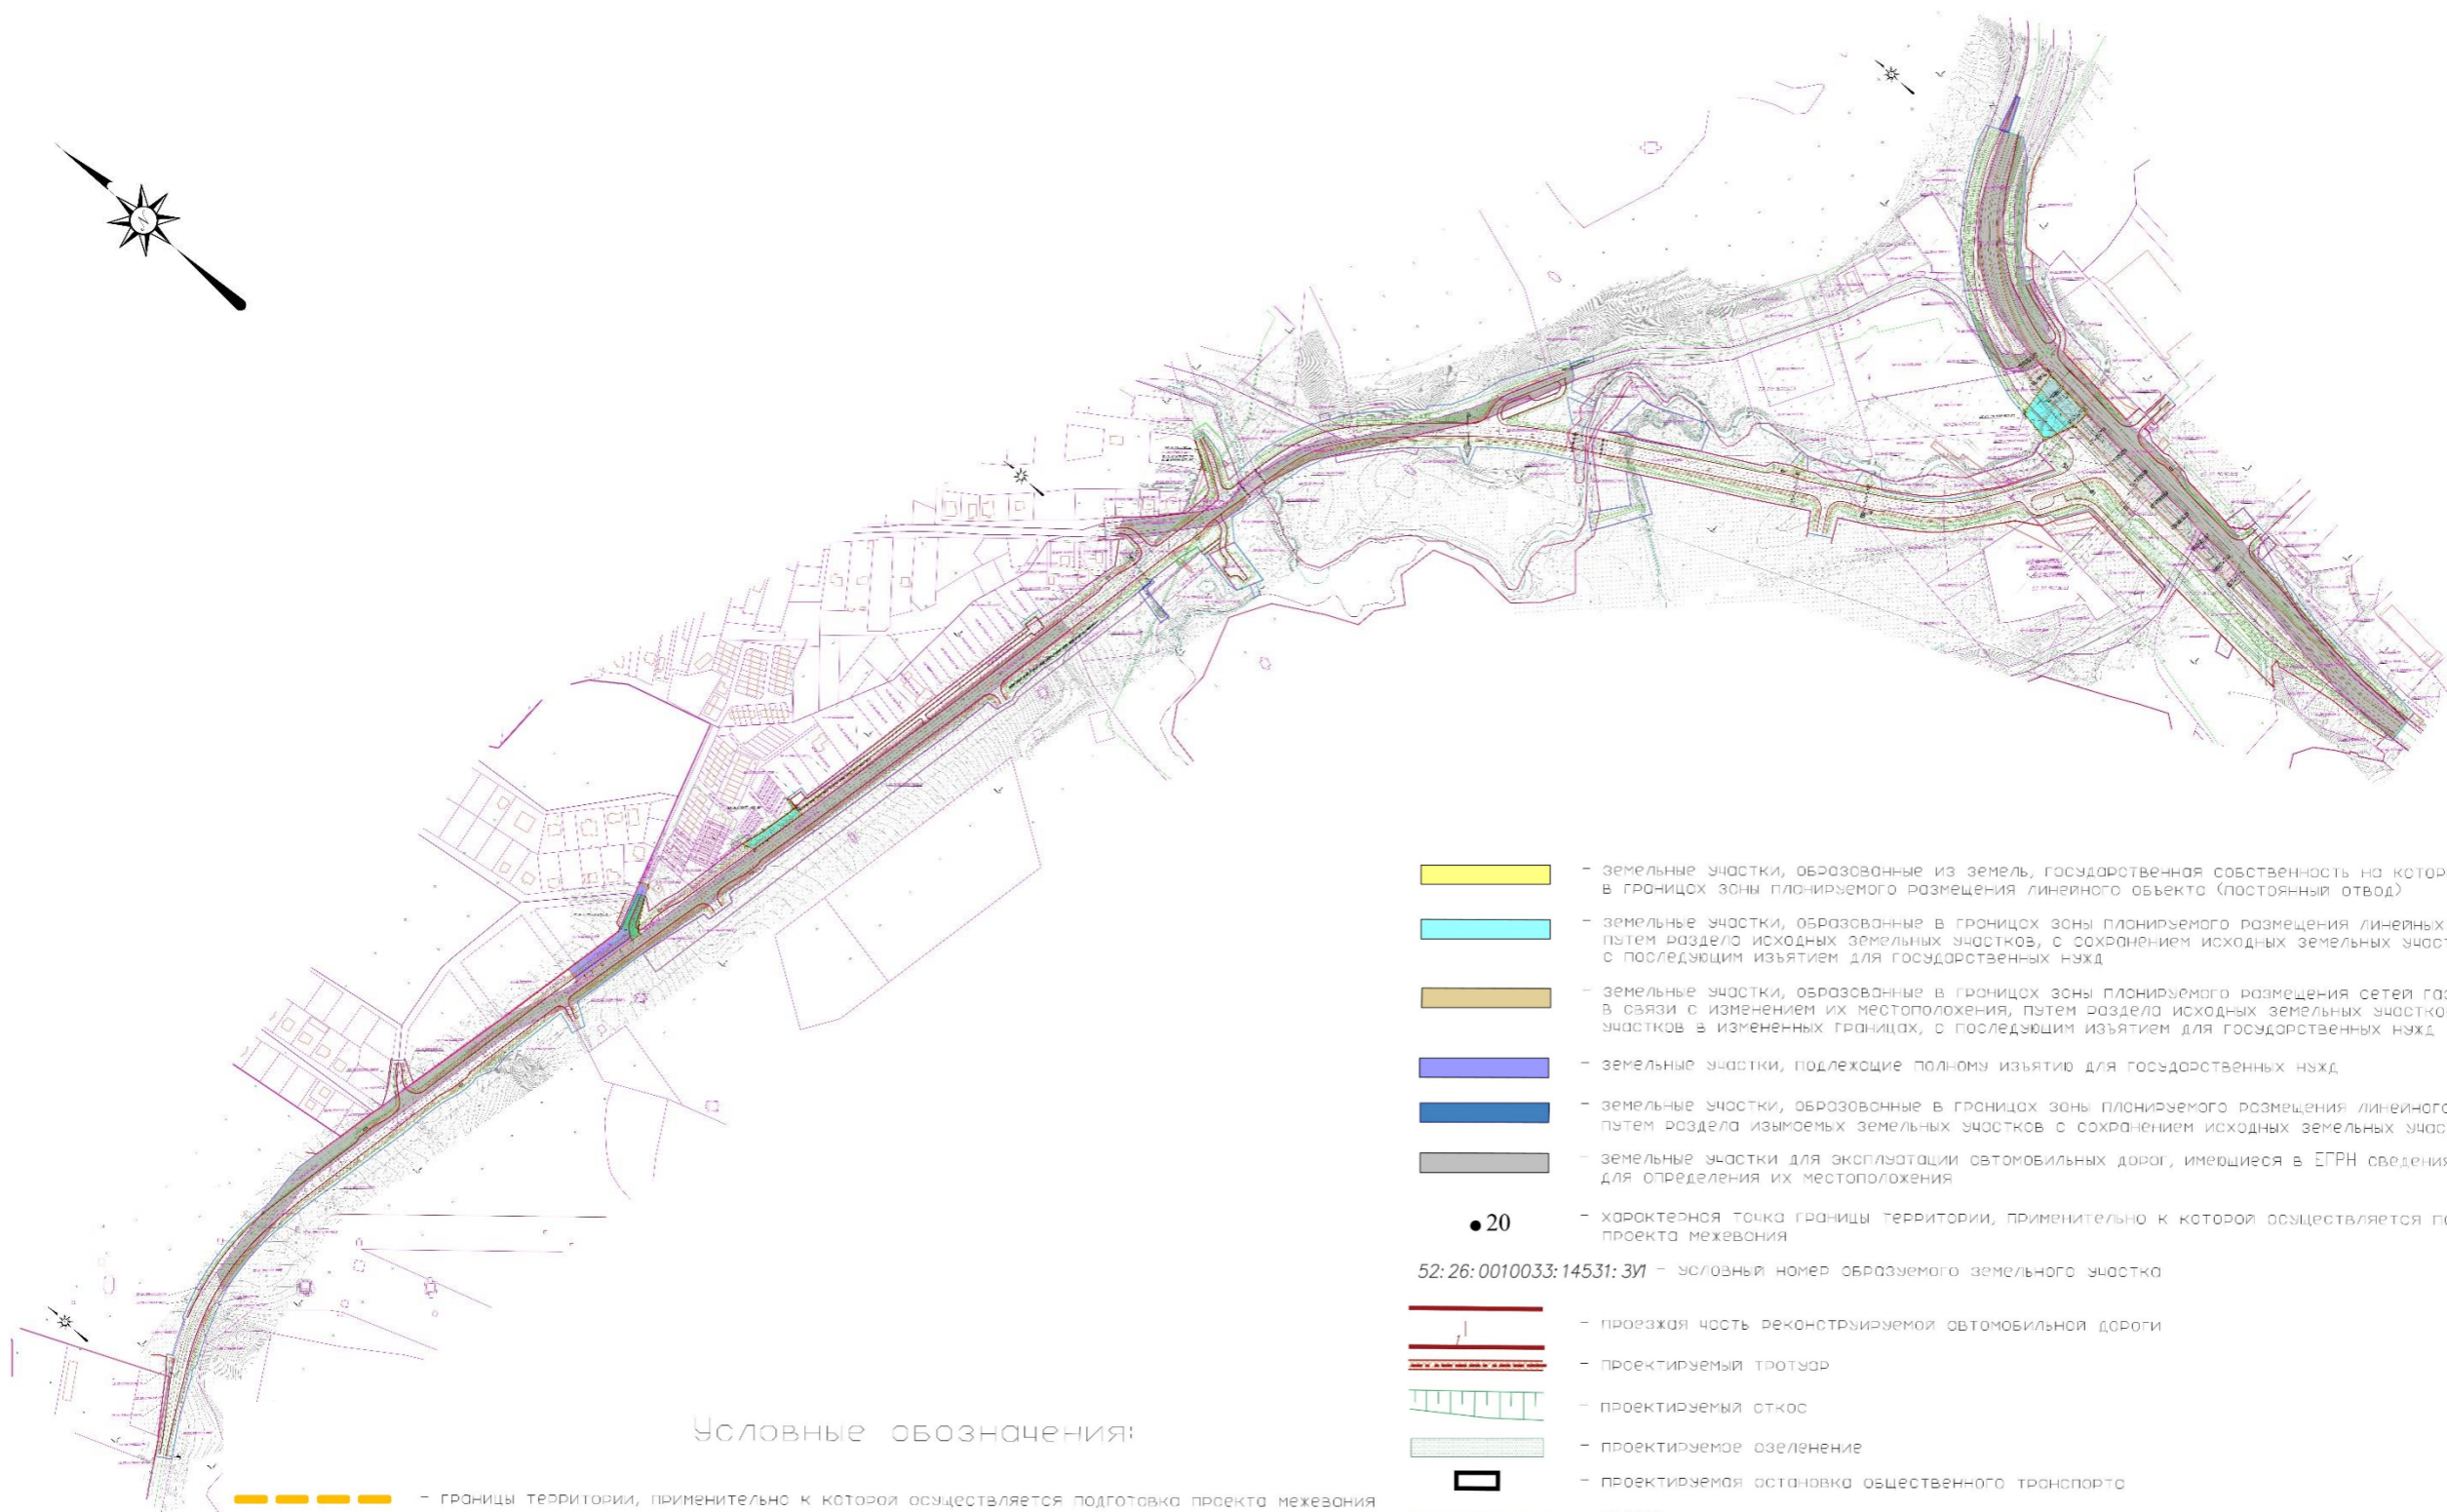

Условные обозначения:

- границы территории, применительно к которой осуществляется подготовка проекта межевания
- граница населенного пункта
- границы кадастровых кварталов
- номер кадастрового квартала
- границы земельных участков, учтенные в Едином государственном реестре недвижимости
- кадастровый номер земельного участка, учтенного в Едином государственном реестре недвижимости
- сооружения
- контура существующих сохраняемых объектов капитального строительства
- красные линии
- границы образуемых земельных участков
- границы зоны планируемого размещения линейных объектов (постоянный отвод)
- границы зоны планируемого размещения линейных объектов (временный отвод)
- границы зоны планируемого размещения сетей электроснабжения, подлежащих реконструкции в связи с изменением их местоположения
- границы зоны планируемого размещения сетей газоснабжения, подлежащих реконструкции в связи с изменением их местоположения
- границы зоны планируемого размещения сетей водоснабжения, подлежащих реконструкции в связи с изменением их местоположения
- границы зоны планируемого размещения сетей связи, подлежащих реконструкции в связи с изменением их местоположения

- земельные участки, образованные из земель государственной собственности на которые не разграничена, в границах зоны планируемого размещения линейного объекта (постоянный отвод)
- земельные участки, образованные в границах зоны планируемого размещения линейных объектов (постоянный отвод) путем раздела исходных земельных участков, с сохранением исходных земельных участков в измененных границах, с последующим изъятием для государственных нужд
- земельные участки, образованные в границах зоны планируемого размещения сетей газоснабжения, подлежащих реконструкции в связи с изменением их местоположения, путем раздела исходных земельных участков, с сохранением исходных земельных участков в измененных границах, с последующим изъятием для государственных нужд
- земельные участки, подлежащие полному изъятию для государственных нужд
- земельные участки, образованные в границах зоны планируемого размещения линейного объекта (постоянный отвод) путем раздела изымаемых земельных участков с сохранением исходных земельных участков в измененных границах
- земельные участки для эксплуатации автомобильных дорог, имеющиеся в ЕГРН сведения о которых достаточны для определения их местоположения
- характерная точка границы территории, применительно к которой осуществляется подготовка проекта межевания
- характерная точка границы территории, применительно к которой осуществляется подготовка проекта межевания
- условный номер образуемого земельного участка
- проезжая часть реконструируемой автомобильной дороги
- проектируемый тротуар
- проектируемый откос
- проектируемое озеленение
- проектируемая остановка общественного транспорта
- проектируемый шумозащитный экран
- проектируемая подпорная стена

0257/24-ПМТ.1

						0257/24-ПМТ.1			
						"Реконструкция участка автомобильной дороги 22 ОП МЗ 22Н-2660 Подъезд к д. Анкудиновка от а/д Восточный подъезд к г. Н.Новгород и реконструкция участка автомобильной дороги 22 ОП РЗ 22К-0030 Восточный подъезд к г.Н.Новгород от а/д М-7 "Волга" со строительством транспортной развязки"			
Изм.	Кол.уч	Лист	№ док.	Подпись	Дата	Документация по внесению изменений в документацию по планировке (проект планировки и межевания) территории, расположенной в районе деревень Ржавка, Утечино в Кстовском муниципальном округе Нижегородской области и юго-восточной части г.о.г. Нижний Новгород	Стадия	Лист	Листов
							П	1	1
						Чертеж межевания территории			
						ГКУ НО "ГУАД"			

РАЗДЕЛ 2 «Проект межевания территории. Текстовая часть»

2.1. Перечень образуемых земельных участков

2.1.1. Перечень и сведения о земельных участках, образуемых в границах зон планируемого размещения линейных объектов

Условный номер образуемого земельного участка	Номера характерных точек образуемого земельного участка	Кадастровые номера земельных участков, из которых образуются земельные участки	Площадь образуемого земельного участка, кв.м	Категория земель исходного земельного участка	Категория земель образуемого земельного участка	Вид разрешенного использования исходного земельного участка	Вид разрешенного использования образуемого земельного участка	Адрес (описание местоположения) образуемого земельного участка	Способ образования образуемого земельного участка
<i>в границах зоны планируемого размещения линейных объектов (постоянный отвод)</i>									
52:26:0010033:12972:3У1	1-9	52:26:0010033:12972	633	Земли населённых пунктов	Земли населённых пунктов	Для индивидуального жилищного строительства	Улично-дорожная сеть	Российская Федерация, Нижегородская область, Кстовский муниципальный округ, д. Утечино	Раздел земельного участка с сохранением исходного земельного участка в измененных границах
52:26:0010033:14531:3У1	10-23	52:26:0010033:14531	792	Земли населённых пунктов	Земли населённых пунктов	Предоставление коммунальных услуг	Улично-дорожная сеть	Российская Федерация, Нижегородская область, Кстовский муниципальный округ, д. Утечино	Раздел земельного участка с сохранением исходного земельного участка в измененных границах
52:26:0010015:2275:3У1	27-30	52:26:0010015:2275	31	Земли населённых пунктов	Земли населённых пунктов	Для ведения личного подсобного хозяйства	Улично-дорожная сеть	Российская Федерация, Нижегородская область, Кстовский муниципальный округ, д. Утечино	Раздел земельного участка с сохранением исходного земельного участка в измененных границах
52:26:0010033:590:3У1	34-43	52:26:0010033:590	2648	Земли сельскохозяйственного назначения	Земли промышленности, энергетики, транспорта, связи, радиовещания,	Для сельскохозяйственного использования	Автомобильный транспорт	Российская Федерация, Нижегородская область, Кстовский муниципальный округ, д. Утечино	Раздел земельного участка с сохранением исходного земельного участка

					телевидения, информатики, земли для обеспечения космической деятельности, земли обороны, безопасности и земли иного специального назначения			округ, примерно в 50 м в западном направлении от д. Ржавка	в измененных границах
52:26:0010015:ЗУ1	24-26	-	11	Земли населённых пунктов	Земли населённых пунктов	-	Улично-дорожная сеть	Российская Федерация, Нижегородская область, Кстовский муниципальный округ, д. Утечино	Образование из земель, государственная собственность на которые не разграничена
<i>в границах зоны планируемого размещения сетей газоснабжения, подлежащих реконструкции в связи с изменением их местоположения</i>									
52:26:0010015:2275:ЗУ2	31-33	52:26:0010015:2275	11	Земли населённых пунктов	Земли населённых пунктов	Для ведения личного подсобного хозяйства	Улично-дорожная сеть	Российская Федерация, Нижегородская область, Кстовский муниципальный округ, д. Утечино	Раздел земельного участка с сохранением исходного земельного участка в измененных границах

2.1.2. Сведения об отнесении (неотнесении) образуемых земельных участков к территории общего пользования: все образуемые земельные участки будут отнесены к территориям общего пользования.

2.1.3. Условные номера образуемых земельных участков, кадастровые номера или иные ранее присвоенные государственные учетные номера существующих земельных участков, в отношении которых предполагаются их резервирование и (или) изъятие для государственных или муниципальных нужд, их адреса или описание местоположения, перечень и адреса расположенных на таких земельных участках объектов недвижимого имущества (при наличии сведений о них в Едином государственном реестре недвижимости):

Кадастровый / условный номер земельного участка	Адрес земельного участка	Перечень и адреса расположенных на таких земельных участках объектов недвижимого имущества (по сведениям ЕГРН)
52:26:0010033:12962	Российская Федерация Нижегородская область, р-н Кстовский, д. Утечино	-
52:26:0010033:12972	Российская Федерация Нижегородская область, Кстовский р-н, д Утечино	1) Сооружение системы газоснабжения с к.н.52:00:0000000:444 (Российская Федерация, Нижегородская область, р-н Кстовский д.Утечино), 2) Сооружение связи с к.н.52:26:0000000:12913 (Российская Федерация, Нижегородская область, Кстовский район, вблизи д. Ржавка и д.Утечино)
52:26:0010033:14531:3У1	Российская Федерация, Нижегородская область, Кстовский муниципальный округ, д. Утечино	1) Сооружение системы газоснабжения с к.н.52:00:0000000:444 (Российская Федерация, Нижегородская область, р-н Кстовский д.Утечино), 2) Сооружение газоснабжения с к.н.52:26:0010033:2925 (Российская Федерация, от газопровода ТИЗ «НАИЗ-Утечино» Нижегородская область Кстовский район, деревня Утечино до жилых домов по улице Солнечная, деревня Утечино, Кстовского района Нижегородской области)
52:26:0010015:2275:3У1	Российская Федерация, Нижегородская область, Кстовский муниципальный округ, д. Утечино	-
52:26:0010015:2275:3У2	Российская Федерация, Нижегородская область, Кстовский муниципальный округ, д. Утечино	-
52:26:0010033:590:3У1	Российская Федерация, Нижегородская область, Кстовский муниципальный округ, примерно в 50 м в западном направлении от д. Ржавка	-

2.1.4. Перечень кадастровых номеров существующих земельных участков, на которых линейный объект может быть размещен на условиях сервитута, публичного сервитута, их адреса или описание местоположения, перечень и адреса расположенных на таких земельных участках объектов недвижимого имущества (при наличии сведений о них в Едином государственном реестре недвижимости):

Перечень и сведения о земельных участках, в отношении которых планируется установление публичного сервитута в границах зоны планируемого размещения сетей электроснабжения, подлежащих реконструкции в связи с изменением их местоположения

Перечень кадастровых номеров существующих земельных участков, на которых линейный объект может быть размещен на условиях публичного сервитута и их адреса	Перечень и адреса расположенных на таких земельных участках объектов недвижимого имущества (по сведениям ЕГРН)
52:26:0010033:12048 (Российская Федерация, Нижегородская область, Кстовский район, деревня Утечино)	1) Сооружение системы газоснабжения с к.н.52:00:0000000:444 (Российская Федерация, Нижегородская область, р-н Кстовский, д.Утечино), 2) Сооружение электроэнергетики с к.н.52:00:0000000:144 (Нижегородская обл, г Нижний Новгород, От ПС 220 кВ Нагорная (Нижегородская область, г.Нижний Новгород, Анкудиновское шоссе, д.42) через Кстовский район Нижегородской области до ПС 220 кВ Борская (Нижегородская область, Борский район, 300 м южнее д.Пичугино)), 3) Сооружение электроэнергетики с к.н.52:00:0000000:112 (От ПС 500 кВ Нижегородская (Нижегородская область, Богородский район, д. Анкудиновка, ул. Южная, д.1) через Кстовский район, г. Нижний Новгород до опоры №155/1 расположенной в Борском районе)), 4) Сооружение водопередачи с к.н.52:26:0000000:1659 (Российская Федерация, Нижегородская область, р-н Кстовский, от аккумуляторных баков ОАО "Керма" до наружных водопроводных сетей ГП НО НПЭК), 5) ВЛ электропередачи 110 кВ «Афонинская» с к.н.52:00:0000000:207 (Российская Федерация, Нижегородская область, г Нижний Новгород, в Приокском районе г. Н.Новгорода через Советский, Нижегородский районы и Кстовский район Нижегородской области до ПС «Артемовская», от опоры №31 до ПС «Афонинская»)
52:26:0010033:47 (Местоположение установлено относительно ориентира, расположенного в границах участка. Ориентир д.Утечино. Почтовый адрес ориентира: Нижегородская обл, р-н Кстовский)	-
52:26:0010033:590 (Местоположение установлено относительно ориентира, расположенного за пределами участка. Ориентир д.Ржавка. Участок находится примерно в 300 м, по направлению на запад от ориентира. Почтовый адрес ориентира: Нижегородская область, р-н Кстовский)	-
52:26:0010033:591 (Местоположение установлено относительно ориентира, расположенного за пределами участка. Ориентир д.Ржавка. Почтовый адрес ориентира: Нижегородская область, р-н Кстовский)	-
52:26:0010033:66 (Местоположение установлено относительно ориентира, расположенного за пределами участка. Ориентир д.Ржавка. Почтовый адрес ориентира: Нижегородская область, р-н Кстовский)	-
52:26:0030038:216 (Российская Федерация, Нижегородская область, муниципальный округ	-

Кстовский, деревня Ржавка, территория Промзона, земельный участок 12)	
52:26:0010033:606 (Нижегородская область, Кстовский район, ориентир н.п. Ржавка)	-

Перечень и сведения о земельных участках, в отношении которых планируется установление публичного сервитута в границах зоны планируемого размещения сетей газоснабжения, подлежащих реконструкции в связи с изменением их местоположения

Перечень кадастровых номеров существующих земельных участков, на которых линейный объект может быть размещен на условиях публичного сервитута и их адреса	Перечень и адреса расположенных на таких земельных участках объектов недвижимого имущества (по сведениям ЕГРН)
52:26:0010033:12028 (Российская Федерация, Нижегородская область, муниципальный округ Кстовский)	1) Сооружение системы газоснабжения с к.н.52:00:0000000:444 (Российская Федерация, Нижегородская область, р-н Кстовский, д.Утечино), 2) Сооружение электроэнергетики с к.н.52:00:0000000:144 (Нижегородская обл, г Нижний Новгород, От ПС 220 кВ Нагорная (Нижегородская область, г.Нижний Новгород, Анкудиновское шоссе, д.42) через Кстовский район Нижегородской области до ПС 220 кВ Борская (Нижегородская область, Борский район, 300 м южнее д.Пичугино))
52:26:0010033:12049 (Российская Федерация, Нижегородская область, Кстовский район, деревня Утечино)	1) Сооружение системы газоснабжения с к.н.52:00:0000000:444 (Российская Федерация, Нижегородская область, р-н Кстовский, д.Утечино), 2) Сооружение водопередачи с к.н.52:26:0000000:1659 (Российская Федерация, Нижегородская область, р-н Кстовский, от аккумуляторных баков ОАО "Керма" до наружных водопроводных сетей ГП НО НПЭК)
52:26:0010033:12048 (Российская Федерация, Нижегородская область, Кстовский район, деревня Утечино)	1) Сооружение системы газоснабжения с к.н.52:00:0000000:444 (Российская Федерация, Нижегородская область, р-н Кстовский, д.Утечино), 2) Сооружение электроэнергетики с к.н.52:00:0000000:144 (Нижегородская обл, г Нижний Новгород, От ПС 220 кВ Нагорная (Нижегородская область, г.Нижний Новгород, Анкудиновское шоссе, д.42) через Кстовский район Нижегородской области до ПС 220 кВ Борская (Нижегородская область, Борский район, 300 м южнее д.Пичугино)), 3) Сооружение электроэнергетики с к.н.52:00:0000000:112 (От ПС 500 кВ Нижегородская (Нижегородская область, Богородский район, д. Анкудиновка, ул. Южная, д.1) через Кстовский район, г. Нижний Новгород до опоры №155/1 расположенной в Борском районе)), 4) Сооружение водопередачи с к.н.52:26:0000000:1659 (Российская Федерация, Нижегородская область, р-н Кстовский, от аккумуляторных баков ОАО "Керма" до наружных водопроводных сетей ГП НО НПЭК), 5) ВЛ электропередачи 110 кВ «Афонинская» с к.н.52:00:0000000:207 (Российская Федерация, Нижегородская область, г Нижний Новгород, в Приокском районе г. Н.Новгорода через Советский, Нижегородский районы и Кстовский район Нижегородской области до ПС «Артемовская», от опоры №31 до ПС «Афонинская»)
52:26:0010033:47 (Местоположение установлено относительно ориентира, расположенного в границах	-

участка. Ориентир д.Утечино. Почтовый адрес ориентира: Нижегородская обл, р-н Кстовский)	
52:26:0010033:851 (Нижегородская область, Кстовский район, д.Утечино)	1) Сооружение системы газоснабжения с к.н.52:00:0000000:444 (Российская Федерация, Нижегородская область, р-н Кстовский, д.Утечино), 2) Сооружение газоснабжения с к.н.52:26:0010033:2925 (Российская Федерация, от газопровода ТИЗ «НАИЗ-Утечино» Нижегородская область Кстовский район, деревня Утечино до жилых домов по улице Солнечная, деревня Утечино, Кстовского района Нижегородской области)
52:26:0010033:14531 (Российская Федерация, Нижегородская область, Кстовский р-н, д Утечино)	-
52:26:0010033:421 (Местоположение установлено относительно ориентира, расположенного за пределами участка. Ориентир д. Ржавка. Почтовый адрес ориентира: Нижегородская обл, р-н Кстовский, участок 170)	1) Сооружение электроэнергетики с к.н.52:00:0000000:144 (Нижегородская обл, г Нижний Новгород, От ПС 220 кВ Нагорная (Нижегородская область, г.Нижний Новгород, Анкудиновское шоссе, д.42) через Кстовский район Нижегородской области до ПС 220 кВ Борская (Нижегородская область, Борский район, 300 м южнее д.Пичугино)), 2) Сооружение электроэнергетики с к.н.52:00:0000000:112 (От ПС 500 кВ Нижегородская (Нижегородская область, Богородский район, д. Анкудиновка, ул. Южная, д.1) через Кстовский район, г. Нижний Новгород до опоры №155/1 расположенной в Борском районе)), 3) ВЛ электропередачи 110 кВ «Афонинская» с к.н.52:00:0000000:207 (Российская Федерация, Нижегородская область, г Нижний Новгород, в Приокском районе г. Н.Новгорода через Советский, Нижегородский районы и Кстовский район Нижегородской области до ПС «Артемовская», от опоры №31 до ПС «Афонинская»)
52:26:0010023:160 (Нижегородская область, Кстовский район, ориентир д. Утечино)	1) Сооружение системы газоснабжения с к.н.52:00:0000000:444 (Российская Федерация, Нижегородская область, р-н Кстовский, д.Утечино), 2) ВЛ электропередачи 110 кВ «Афонинская» с к.н.52:00:0000000:207 (Российская Федерация, Нижегородская область, г Нижний Новгород, в Приокском районе г. Н.Новгорода через Советский, Нижегородский районы и Кстовский район Нижегородской области до ПС «Артемовская», от опоры №31 до ПС «Афонинская»)
52:26:0000000:6855 (Местоположение установлено относительно ориентира, расположенного за пределами участка. Ориентир д. Ржавка. Почтовый адрес ориентира: Российская Федерация, Нижегородская область, Кстовский район, д. Ржавка.)	Сооружение электроэнергетики с к.н.52:26:0000000:3489 (Российская Федерация, Нижегородская область, Кстовский район, д Зелецино)
52:26:0030038:216 (Российская Федерация, Нижегородская область, муниципальный округ Кстовский, деревня Ржавка, территория Промзона, земельный участок 12)	-
52:26:0000000:3992 (Нижегородская область, Кстовский р-н)	-
52:26:0030038:730 (Российская Федерация, Нижегородская область, Кстовский район)	1) Нежилое здание с к.н.52:26:0030038:309 (Российская Федерация, Нижегородская область, р-н Кстовский), 2) Нежилое здание с к.н.52:26:0030038:310 (Нижегородская область, р-н Кстовский)

Перечень и сведения о земельных участках, в отношении которых планируется установление публичного сервитута в границах зоны планируемого размещения сетей водоснабжения, подлежащих реконструкции в связи с изменением их местоположения

Перечень кадастровых номеров существующих земельных участков, на которых линейный объект может быть размещен на условиях публичного сервитута и их адреса	Перечень и адреса расположенных на таких земельных участках объектов недвижимого имущества (по сведениям ЕГРН)
52:26:0010033:12048 (Российская Федерация, Нижегородская область, Кстовский район, деревня Утечино)	1) Сооружение системы газоснабжения с к.н.52:00:0000000:444 (Российская Федерация, Нижегородская область, р-н Кстовский, д.Утечино), 2) Сооружение электроэнергетики с к.н.52:00:0000000:144 (Нижегородская обл, г Нижний Новгород, От ПС 220 кВ Нагорная (Нижегородская область, г.Нижний Новгород, Анкудиновское шоссе, д.42) через Кстовский район Нижегородской области до ПС 220 кВ Борская (Нижегородская область, Борский район, 300 м южнее д.Пичугино)), 3) Сооружение электроэнергетики с к.н.52:00:0000000:112 (От ПС 500 кВ Нижегородская (Нижегородская область, Богородский район, д. Анкудиновка, ул. Южная, д.1) через Кстовский район, г. Нижний Новгород до опоры №155/1 расположенной в Борском районе)), 4) Сооружение водопередачи с к.н.52:26:0000000:1659 (Российская Федерация, Нижегородская область, р-н Кстовский, от аккумуляторных баков ОАО "Керма" до наружных водопроводных сетей ГП НО НПЭК), 5) ВЛ электропередачи 110 кВ «Афонинская» с к.н.52:00:0000000:207 (Российская Федерация, Нижегородская область, г Нижний Новгород, в Приокском районе г. Н.Новгорода через Советский, Нижегородский районы и Кстовский район Нижегородской области до ПС «Артемовская», от опоры №31 до ПС «Афонинская»)

Перечень и сведения о земельных участках, в отношении которых планируется установление публичного сервитута в границах зоны планируемого размещения сетей связи, подлежащих реконструкции в связи с изменением их местоположения

Перечень кадастровых номеров существующих земельных участков, на которых линейный объект может быть размещен на условиях публичного сервитута и их адреса	Перечень и адреса расположенных на таких земельных участках объектов недвижимого имущества (по сведениям ЕГРН)
52:26:0030038:200 (Местоположение установлено относительно ориентира, расположенного за пределами участка. Ориентир д. Ржавка. Почтовый адрес ориентира: Нижегородская область, р-н Кстовский.)	-
52:26:0010024:44 (Местоположение установлено относительно ориентира, расположенного за пределами участка. Ориентир центр н.п.Ржавка. Почтовый адрес ориентира: Нижегородская область, р-н Кстовский)	-
52:26:0010024:43 (Нижегородская область, р-н Кстовский)	-

2.2. Перечень координат характерных точек образуемых земельных участков Система координат МСК-52

Условный номер образуемого земельного участка		52:26:0010033:12972:3У1	
Обозначение характерных точек границы	Координаты, м		
	X	Y	
1	2	3	
1	521195,76	2220602,57	
2	521205,83	2220608,27	
3	521209,93	2220605,29	
4	521213,43	2220603,22	
5	521225,22	2220645,28	
6	521217,58	2220649,10	
7	521201,14	2220618,65	
8	521196,24	2220613,88	
9	521193,54	2220613,42	
1	521195,76	2220602,57	
Условный номер земельного участка		52:26:0010033:14531:3У1	
Обозначение характерных точек границы	Координаты, м		
	X	Y	
1	2	3	
10	521175,80	2220764,78	
11	521173,67	2220771,69	
12	521167,64	2220791,59	
13	521160,91	2220823,30	
14	521158,93	2220832,65	
15	521171,09	2220835,28	
16	521171,46	2220836,83	
17	521159,97	2220835,27	
18	521157,83	2220834,98	
19	521156,83	2220834,84	
20	521147,84	2220833,62	
21	521157,59	2220787,14	
22	521160,89	2220769,65	
23	521170,40	2220766,54	
10	521175,80	2220764,78	
Условный номер земельного участка		52:26:0010033:3У1	
Обозначение характерных точек границы	Координаты, м		
	X	Y	
1	2	3	
24	521068,31	2221422,26	
25	521098,11	2221438,12	

26	521090,85	2221433,51
24	521068,31	2221422,26
Условный номер земельного участка		<u>52:26:0010015:2275:3У1</u>
Обозначение характерных точек границы	Координаты, м	
	X	Y
1	2	3
27	521075,98	2221424,04
28	521090,85	2221433,51
29	521068,31	2221422,26
30	521070,69	2221420,67
27	521075,98	2221424,04
Условный номер земельного участка		<u>52:26:0010015:2275:3У2</u>
Обозначение характерных точек границы	Координаты, м	
	X	Y
1	2	3
31	521075,98	2221424,04
32	521070,69	2221420,67
33	521073,76	2221418,62
31	521075,98	2221424,04
Условный номер земельного участка		<u>52:26:0010033:590:3У1</u>
Обозначение характерных точек границы	Координаты, м	
	X	Y
1	2	3
34	520392,42	2222074,06
35	520427,46	2222079,49
36	520429,04	2222079,63
37	520429,88	2222081,85
38	520436,44	2222131,87
39	520420,32	2222130,58
40	520381,98	2222126,92
41	520376,96	2222126,46
42	520378,52	2222106,84
43	520379,45	2222106,87
34	520392,42	2222074,06

2.3. Сведения о границах территории, применительно к которой осуществляется подготовка проекта межевания, содержащие перечень координат характерных точек таких границ в системе координат, используемой для ведения Единого государственного реестра недвижимости

*Перечень координат характерных точек границ территории, применительно к которой осуществляется подготовка проекта межевания
Система координат МСК-52*

Обозначение характерных точек границы	Координаты, м	
	X	Y
1	2	3
Контур 1		
1	521227,27	2220531,13
2	521225,31	2220540,93
3	521213,60	2220599,64
4	521214,59	2220602,54
5	521231,98	2220656,43
6	521229,29	2220657,87
7	521223,88	2220660,76
8	521222,76	2220658,69
9	521201,14	2220618,65
10	521196,24	2220613,88
11	521193,54	2220613,42
12	521195,76	2220602,57
13	521199,26	2220585,40
14	521204,26	2220559,36
15	521206,97	2220546,58
16	521208,89	2220537,55
17	521210,97	2220527,77
1	521227,27	2220531,13
Контур 2		
18	521175,80	2220764,78
19	521173,67	2220771,69
20	521167,64	2220791,59
21	521160,91	2220823,30
22	521158,93	2220832,65
23	521171,09	2220835,28
24	521171,46	2220836,83
25	521159,97	2220835,27
26	521157,83	2220834,98
27	521156,83	2220834,84
28	521147,84	2220833,62
29	521157,59	2220787,14
30	521160,89	2220769,65
31	521170,40	2220766,54

18	521175,80	2220764,78
Контур 3		
32	521090,85	2221433,51
33	521075,98	2221424,04
34	521073,76	2221418,62
35	521068,31	2221422,26
36	521098,11	2221438,12
32	521090,85	2221433,51
Контур 4		
37	520436,44	2222131,87
38	520420,32	2222130,58
39	520381,98	2222126,92
40	520376,96	2222126,46
41	520378,52	2222106,84
42	520379,45	2222106,87
43	520392,42	2222074,06
44	520427,46	2222079,49
45	520429,04	2222079,63
46	520429,88	2222081,85
37	520436,44	2222131,87

2.4. Вид разрешенного использования образуемых земельных участков, предназначенных для размещения линейных объектов и объектов капитального строительства, проектируемых в составе линейного объекта, а также существующих земельных участков, занятых линейными объектами и объектами капитального строительства, входящими в состав линейных объектов, в соответствии с проектом планировки территории

Условный номер образуемого земельного участка	Вид разрешенного использования образуемого земельного участка
52:26:0010033:12972:3У1	Улично-дорожная сеть
52:26:0010033:14531:3У1	Улично-дорожная сеть
52:26:0010015:2275:3У1	Улично-дорожная сеть
52:26:0010015:2275:3У2	Улично-дорожная сеть
52:26:0010033:590:3У1	Автомобильный транспорт
52:26:0010015:3У1	Улично-дорожная сеть